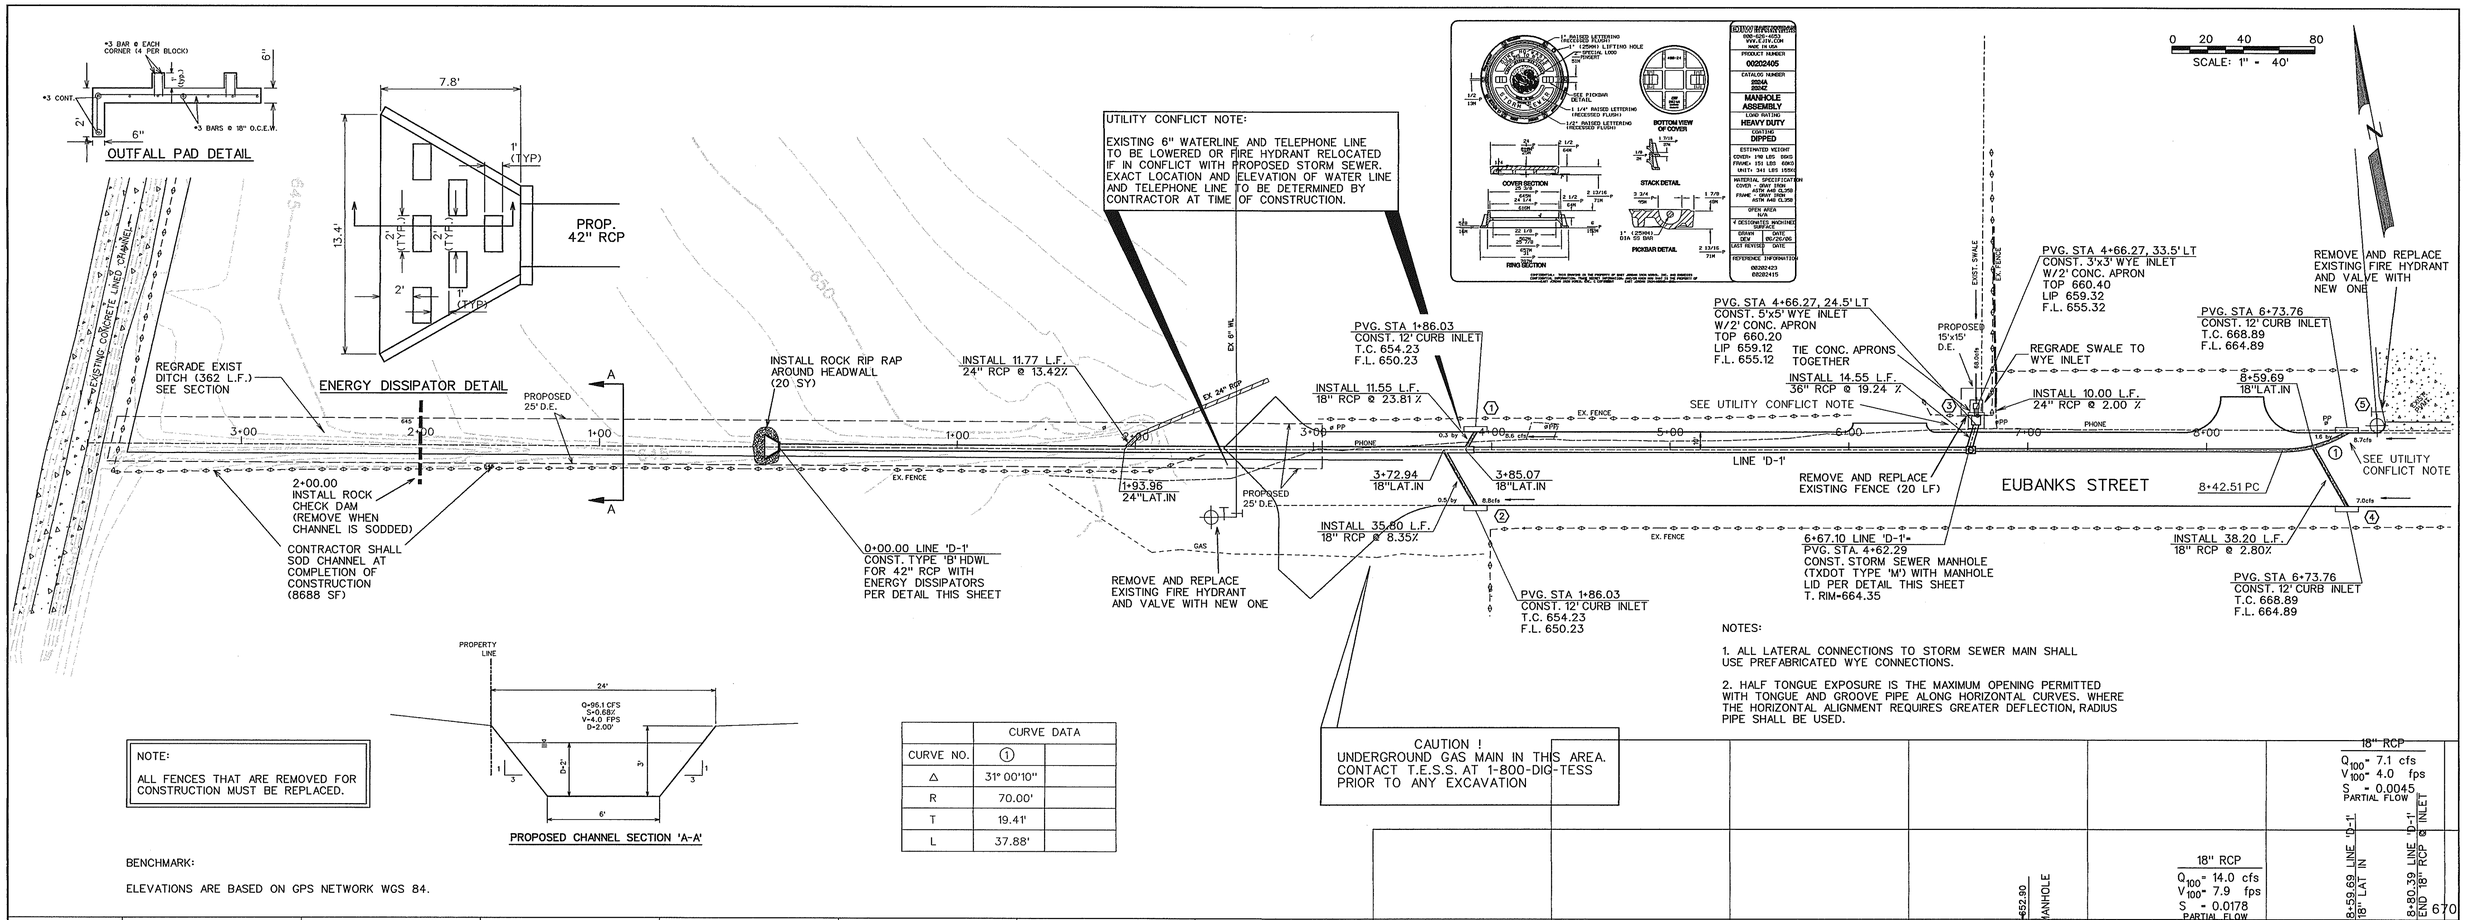

CURVE DATA		
CURVE NO.	1	
Δ	31° 00'10"	
R	70.00'	
T	19.41'	
L	37.88'	